


- CLASIFICACION DEL SUELO**
- SUELO URBANO
 - SUELO URBANIZABLE
 - SUELO NO URBANIZABLE
 - NUCLEO RURAL EN SUELO URBANO
 - NUCLEO RURAL EN SUELO NO URBANIZABLE

- ZONA DE PROTECCION DE BIENES INMUEBLES DE INTERES CULTURAL Y VALORES AGROPECUARIOS FUERA DE LOS NUCLEOS DE POBLACION - 100m. DE RANCO


LIMITE MUNICIPAL

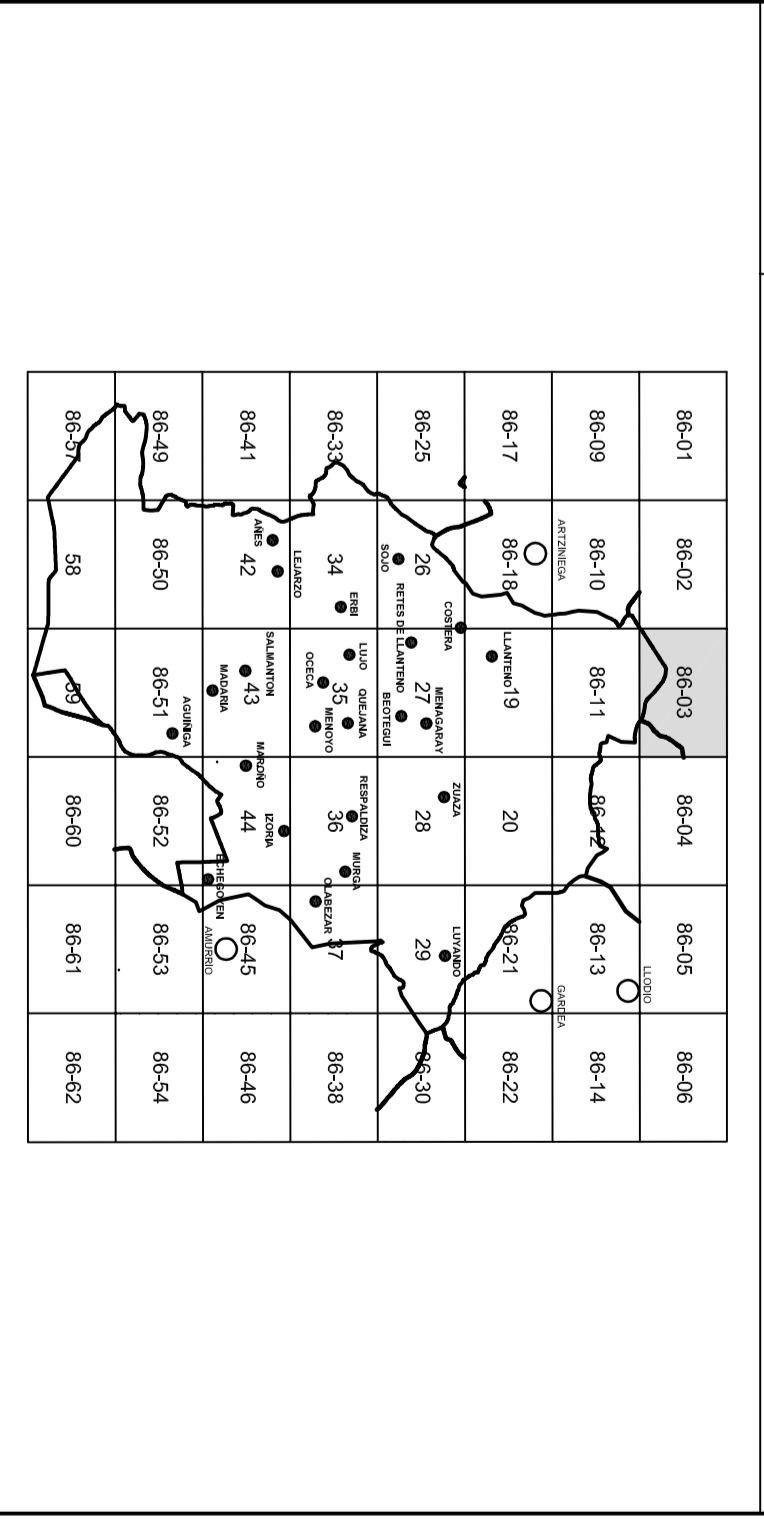

AYALA
AIARA

AYALA-AIARA

REVISION
NORMAS SUBSIDIARIAS
DE PLANAMIENTO

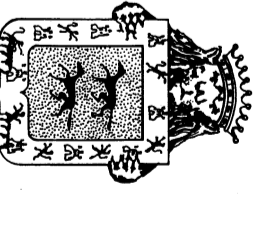

EGITAMUKETAKO
ARAU ORDEZKOEN
BERRIKUSPENA

TEXTO REFUNDIDO **aldeia**

fase APROBACION DEFINITIVA

INVENTARIO DE PATRIMONIO CULTURAL

CLASIFICACION DEL SUELO

plano nº	fecha	escala
0/1.01	86-03	1/5.000
	MAYO-2005	

ESTUDIO ALBIA S.L.

J. GONZALEZ GONZALEZ J. GONZALEZ GONZALEZ
 J. LAMAR J. LAMAR
 J. LAMAR J. LAMAR

APROBACION DEFINITIVA DE PLANIFICACION DEL SUELO Y DEL PATRIMONIO CULTURAL DE AYALA Y AIARA. C/DA. DE LA URRA, 12. 48940 AYALA (VIZCAYA)